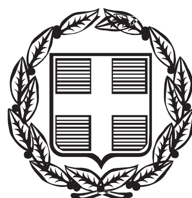


ΕΦΗΜΕΡΙΣ ΤΗΣ ΚΥΒΕΡΝΗΣΕΩΣ

ΤΗΣ ΕΛΛΗΝΙΚΗΣ ΔΗΜΟΚΡΑΤΙΑΣ

ΤΕΥΧΟΣ ΤΕΤΑΡΤΟ   Αρ. Φύλλου 398

6 Αυγούστου 2013

ΑΠΟΦΑΣΕΙΣ

Αριθμ. 36456/8638

Επικύρωση έκθεσης καθορισμού των ορίων Αιγιαλού στην παραλιακή περιοχή «Αρδάνι», Δήμου Καρπάθου, Νήσου Καρπάθου, Νομού Δωδεκανήσου.

Η ΓΕΝΙΚΗ ΓΡΑΜΜΑΤΕΑΣ
ΑΠΟΚΕΝΤΡΩΜΕΝΗΣ ΔΙΟΙΚΗΣΗΣ ΑΙΓΑΙΟΥ

Έχοντας υπόψη:

1. Τις διατάξεις του Ν. 3200/55 «περί διοικητικής αποκεντρώσεως» όπως αυτές τροποποιήθηκαν και ισχύουν σήμερα με τα Ν.Δ. 532/70, Β.Δ. 704/70, Β.Δ. 192/72, Π.Δ. 347/86, Ν 2026/92 και Π.Δ. 97/93.

2. Τις διατάξεις των άρθρων 3 και 34 του Ν.2971/2001 (Φ.Ε.Κ. 285/τ.Α΄/19-12-2001) «Αιγιαλός, παραλία και άλλες διατάξεις» και των διατάξεων του άρθρου 113 του Ν. 3978/2011 (ΦΕΚ 137Α΄/16.6.2011).

3. Τις διατάξεις του Κ.Δ. 132/1929 «περί Κτηματολογικού Κανονισμού Δωδεκανήσου» που διατηρήθηκε σε ισχύ με το άρθρο 8 Ν. 510/1947.

4. Τις διατάξεις των άρθρων 1 μέχρι και 7 του ΑΝ 2344/40 «περί αιγιαλού και παραλίας» όπως έχουν τροποποιηθεί και συμπληρωθεί μεταγενέστερα με τις διατάξεις: α) του άρθρου 13 του Ν. 1078/1980 και β) του άρθρου 23 του Ν. 1337/1983.

5. Τις διατάξεις του Ν.Δ. 439/70 «περί συμπληρώσεως των διατάξεων περί αιγιαλού».

6. Τις διατάξεις του άρθρου 20 Ν. 719/77 «περί τρόπου σύνταξης τοπογραφικών - υψομετρικών διαγραμμάτων από ιδιώτες μηχανικούς κ.λπ.»

7. Τις διατάξεις του άρθρου 100 του Π.Δ. 284/88, όπως τροποποιήθηκε και ισχύει σήμερα.

8. Το υπ' αριθμ. Δ3090/646/1976 έγγραφο του Υπουργείου Οικονομικών «περί του στη Δωδεκάνησο ορίου αιγιαλού».

9. Τις διατάξεις του άρθρου 1 του Ν.2503/97 - Α΄107 με τις οποίες οι Περιφερειακές Υπηρεσίες Υπουργείων Οικονομικών που συγκροτούσαν την περιφερειακή Διοίκηση Νομού ή Νομαρχίας δεν υπήχθησαν στην Περιφέρεια, ούτε καταργήθηκαν αλλά αποτελούν από 01-09-1997 Υπηρεσίες του Υπουργείου Οικονομικών.

10. Τις διατάξεις του άρθρου 46, παρ. 21, Ν. 3220/2004 (Φ.Ε.Κ. 15 Α΄), στις οποίες προβλέπεται ότι από 10-04-2004 αρμοδιότητες του Υπουργού Οικονομίας και Οικονομικών οι οποίες ανήκαν ή είχαν μεταβιβασθεί στους Νομάρχες μέχρι την έναρξη λειτουργίας των Νομαρχιακών Αυτοδιοικήσεων και αφορούν θέματα Υπηρεσιών του Υπουργείου Οικονομίας και Οικονομικών, που εξαιρέθηκαν από την κατάργηση σύμφωνα με τις διατάξεις της παραγράφου 2 του άρθρου 39, Ν.2218/1994, περιέρχονται στον Γενικό Γραμματέα της Περιφέρειας εκτός των θεμάτων Υ.Δ.Ε.

11. Την υπ' αριθμ. 1063649/790/Α0006/03-08-2004 απόφαση του Υπουργού Οικονομίας και Οικονομικών «Καταγραφή - Διοικητική κωδικοποίηση των αρμοδιοτήτων σε θέματα Υπηρεσιών του Υπουργείου Οικονομίας και Οικονομικών που περιέρχονται στους Γενικούς Γραμματείς Περιφερειών».

12. Την υπ' αριθμόν 562/2005 Γνωμοδότηση του Νομικού Συμβουλίου του Κράτους σχετικά με την διάταξη του άρθρου 5 παρ. 5 εδ. γ΄ του Ν.2971/2001.

13. Τις διατάξεις της παρ. 2 του άρθρου 6, του άρθρου 280 και τις διατάξεις της παρ. ΙΙΙ του άρθρου 186 του Ν.3852/2010 «Νέα Αρχιτεκτονική της Αυτοδιοίκησης και της Αποκεντρωμένης Διοίκησης - Πρόγραμμα Καλλικράτης» (Α΄ 87) σύμφωνα με την οποία οι αρμοδιότητες των Περιφερειών του άρθ. 3 θα ασκούνται από τις Αποκεντρωμένες Διοικήσεις κατά περίπτωση.

14. Το αριθμ. Π.Δ. 143/2010 (Φ.Ε.Κ. 236/τ.Α΄/27-12-2010) «Οργανισμός της Αποκεντρωμένης Διοίκησης Αιγαίου».

15. Το υπ' αριθμ. Δ6Α1022671/ΕΞ/10-02-2011 έγγραφο της Γενικής Γραμματείας Φορολογικών και Τελωνιακών Θεμάτων του Υπουργείου Οικονομικών περί «Αρμοδιότητας Υπογραφής».

16. Την υπ' αριθμ. 10562/10.10.2011 (Ορθή επανάληψη) Απόφαση του Γενικού Γραμματέα της Αποκεντρωμένης Διοίκησης, με την οποία ορίστηκαν τα μέλη της επιτροπής για τον καθορισμό ορίων Αιγιαλού και Παραλίας στο Νομό Δωδεκανήσου.

17. Την υπ' αριθμ. 50458/6402/30.10.2012 απόφαση της Γενικής Γραμματέως της Αποκεντρωμένης Διοίκησης Αιγαίου (ΦΕΚ 3167/Β/29.11.2012) περί παροχής εξουσιοδότησης υπογραφής πράξεων και εγγράφων «Με εντολή Γενικού Γραμματέα» στον Προϊστάμενο της Γενικής Δ/νσης Εσωτερικής Λειτουργίας της Αποκεντρωμένης Διοίκησης Αιγαίου και στους Προϊσταμένους των οργανικών μονάδων αυτής.

18. Την από 22-11-2012 έκθεση της κατά το άρθρο 3, του Ν. 2971/2001 αρμόδιας επιτροπής καθορισμού των ορίων

του Αιγιαλού για τον καθορισμό των ορίων του Αιγιαλού στην παραλιακή περιοχή με την επωνυμία «Αρδάνι» Δήμου Καρπάθου, νήσου Καρπάθου, Νομού Δωδεκανήσου.

19. Το τοπογραφικό - υψομετρικό και κτηματογραφικό διάγραμμα, το οποίο συντάχθηκε το Νοέμβριο του 2009, από τον Παρασκευά Παπαδημητρίου Πολιτικό Μηχανικό, αποτελούμενο από μία πινακίδα, κλίμακας 1:500, το οποίο ελέγχθηκε από τον Χειράκη Ιωάννη στις 17-12-2010 και θεωρήθηκε ως προς την ορθότητα της αποτύπωσής του, επίσης στις 17-12-2012, από τον Παύλους Γεώργιο, Εφοριακό, Προϊστάμενο της Κτηματικής Υπηρεσίας Δωδεκανήσου. Στο τοπογραφικό αυτό χαράχθηκε με ερυθρά συνεχόμενη πολυγωνική γραμμή η οριογραμμή του Αιγιαλού με στοιχεία κορυφών (1, 2, ...,11, 12, 13) σύμφωνα με τις διατάξεις του άρθρου 3 του Κ.Δ. 132/1929. Σύμφωνα με τις ίδιες διατάξεις δεν καθορίστηκε οριογραμμή Παραλίας αφού η πολυγωνική του Αιγιαλού δεν τέμνει τα προς τη θάλασσα όρια των φερομένων ιδιοκτησιών.

20. Τα υπ' αριθμ. Δ.Κ. 1297/10.04.2013 και Δ.Κ. 2227/19-06-2013 (Ορθή αυτού Επανάληψη) έγγραφα της Κτηματικής Υπηρεσίας Δωδεκανήσου προς το Γενικό Επιτελείο Εθνικής Άμυνας (Γ.Ε.Ε.Θ.Α), σύμφωνα με την παράγραφο 1 του άρθρου 113 του Ν. 3978/2011, με τα οποία διαβιβάστηκε η υπόθεση γνωμοδότησης σε αυτό, χωρίς όμως μέχρι σήμερα το Γ.Ε.Ε.Θ.Α να έχει εκφράσει άποψη επί του ζητήματος και επομένως η γνώμη του λογίζεται θετική, καθώς παρήλθε άπρακτη η προθεσμία που τάσσεται στην ανωτέρω παράγραφο.

21. Το από με αριθμ. 6665/02-07-2013 αποδεικτικό ανάρτησης του Δήμου Καρπάθου με το οποίο τοιχοκολλήθηκε η από 22-11-2012 έκθεση της επιτροπής και το τοπογραφικό διάγραμμα σε μία πινακίδα το οποίο συντάχθηκε για τον καθορισμό των ορίων του Αιγιαλού στη θέση «Αρδάνι», Δήμου Καρπάθου, νήσου Καρπάθου, Νομού Δωδεκανήσου.

22. Το υπ' αριθμ. Δ.Κ.2371/05.07.2013 έγγραφο της Κτηματικής Υπηρεσίας Δωδεκανήσου, αποφασίζουμε:

Επικυρώνουμε την από 22-11-2012 έκθεση της κατά το άρθρο 3, του Ν.2971/2001, αρμόδιας επιτροπής περί χάραξης των ορίων Αιγιαλού, με την οποία καθορίστηκαν τα όρια του Αιγιαλού στην περιοχή «Αρδάνι» Δήμου Καρπάθου, νήσου Καρπάθου, Νομού Δωδεκανήσου, επί τοπογραφικού - υψομετρικού και κτηματογραφικού διαγράμματος σε μία πινακίδα το οποίο θεωρήθηκε στις 17-12-2012 από την Κτηματική Υπηρεσία Δωδεκανήσου.

Στο τοπογραφικό αυτό διάγραμμα, χαράχθηκε από την εν λόγω επιτροπή, όπως πιο πάνω αναφέρεται, η οριογραμμή του Αιγιαλού με ερυθρά συνεχόμενη πολυγωνική γραμμή και στοιχεία κορυφών (1, 2,..., 11, 12, 13) με εξάρτηση των κορυφών αυτών, από συντεταγμένες του κρατικού τριγωνομετρικού δικτύου της χώρας όπως αυτές εμφανίζονται στον σχετικό πίνακα επί του τοπογραφικού -υψομετρικού και κτηματογραφικού διαγράμματος, κλίμακας 1:500, σε μία πινακίδα που συντάχθηκε για τον σκοπό αυτό.

Η καθορισθείσα και χαραχθείσα οριογραμμή αιγιαλού αποτελεί το όριο του μεγίστου πλην συνήθους χειμερίου κύματος, σύμφωνα με τις διατάξεις του άρθρου 3 του Κ.Δ. 132/1929 που διατηρήθηκε σε ισχύ με το άρθρο 8 του Ν.510/1947 και του άρθρου 26 του Ν.2971/2001.

Σύμφωνα με τις ίδιες διατάξεις δεν καθορίστηκε οριογραμμή Παραλίας.

Ο καθορισμός των ορίων αιγιαλού στη θέση αυτή γίνεται για πρώτη φορά και προς εξυπηρέτηση των σκοπών των διατάξεων του Ν.2971/2001.

Η παρούσα απόφαση μαζί με την έκθεση της επιτροπής και το τοπογραφικό διάγραμμα να δημοσιευθούν στην Εφημερίδα της Κυβερνήσεως.

Ερμούπολη, 19 Ιουλίου 2013

Με εντολή Γενικού Γραμματέα
Αποκεντρωμένης Διοίκησης
Η Γενική Διευθύντρια
ΒΑΣΙΛΙΚΗ ΜΠΑΛΑΣΚΑ

ΕΚΘΕΣΗ ΕΠΙΤΡΟΠΗΣ ΚΑΘΟΡΙΣΜΟΥ
ΤΩΝ ΟΡΙΩΝ ΤΟΥ ΑΙΓΙΑΛΟΥ (ΑΡΘΡΟ 3 και 9
του Ν. 2971 του 285/Α/19.12.2001)

Για τον καθορισμό των ορίων του αιγιαλού που γίνεται για πρώτη φορά στη θέση Αρδάνι του Δήμου Καρπάθου της νήσου Καρπάθου του Νομού Δωδεκανήσου.

Στην Κάρπαθο σήμερα 22-11-2012, οι υπογεγραμμένοι:

1. Στιβακτάκη Αικατερίνη, Προϊστάμενη Δ.Ο.Υ. Καρπάθου, ως πρόεδρος.

2. Γεργατσούλης Δημήτριος, τ.ε. τοπογράφος μηχανικός, υπάλληλος Τ.Υ. Δήμου Καρπάθου, ως μέλος.

3. Ανθ/πλοιαρχος Λ.Σ. Νικόλαος Σουρούνης , Λιμενάρχης Καρπάθου, ως μέλος.

4. Λάμπρος Ιωάννης, πολιτικός μηχανικός, Προϊστάμενος Υπηρεσίας Δόμησης Δήμου Καρπάθου, ως μέλος,

5. Διακίδη Ανδρέας, μηχανολόγος μηχανικός, Προϊστάμενος Γραφείου Τεχνικών έργων Περιφέρειας Νοτίου Αιγαίου Περιφερειακής ενότητας Καρπάθου, ως μέλος,

αποτελούντες την επιτροπή καθορισμού των ορίων του αιγιαλού όπως αυτή καθορίστηκε με την Απόφαση οικ 10562/24-1-12 δυνάμει του άρθρου 3 του Ν. 2971 (ΦΕΚ 285/Α/19.12.2001) και αφού λάβαμε υπόψη

1. Την αίτηση του Φελλουζή Κων/νου με αρ. πρωτ. 3378/10 περί καθορισμού των ορίων του αιγιαλού στην εν λόγω θέση.

2. Το τοπογραφικό και υψομετρικό διάγραμμα, το οποίο συντάχθηκε το μήνα Νοέμβριο του έτους 2009 από τον Παπαδημητρίου Παρασκευά, πολιτ. μηχανικό, αποτελούμενο από μία πινακίδα κλίμακας 1:500, ελέγχθηκε επιτόπου για την ακρίβεια της αποτύπωσης την 17.12.2010 από τον Ιωάννη Χειράκη, Αγρονόμο Τοπογράφο Μηχανικό της Κτηματικής Υπηρεσίας Δωδεκανήσου και θεωρήθηκε την 17.12.2010 από τον Γεώργιο Παύλους, Προϊστάμενο της Κτηματικής Υπηρεσίας Δωδεκανήσου.

3. Τις διατάξεις του Ν. 2971/2001 «Αιγιαλός, παραλία και άλλες διατάξεις» όπως αυτός ισχύει και τον Ν. 1337/1983 καθώς και την προς αυτόν Δικαστηριακή και Διοικητική Νομολογία.

4. Την από την επιτόπια μετάβαση σχηματισθείσα αντίληψη περί του πλάτους της βρεχόμενης ζώνης της ξηράς καθώς και τα στοιχεία καθορισμού αιγιαλού και παραλίας που προβλέπονται από το άρθρο 9 του νόμου 2971/2001 και ειδικότερα:

Α. Τη γεωμορφολογία του εδάφους για την οποία αναλυτικά αναφέρεται ότι:

(1). Η μορφολογία της ακτής συνίσταται κυρίως από βραχώδες έδαφος με κλίσεις έως 6%. Όπως προκύπτει από το τοπογραφικό διάγραμμα το εύρος των συνεχόμενων πρανών κυμαίνεται από 2 έως 16 μέτρα και το

υψόμετρο αυχένα των πρανών κυμαίνεται από 3 έως 6 μέτρα.

(2). Της ακτής συνέχονται εκτάσεις γενικά βραχώδεις με τοπικά ομαλά επίπεδα. Οι εκτάσεις αυτές βρίσκονται εκτός σχεδίου, εκτός οικισμού και εκτός Ζώνης Οικιστικού Ελέγχου και είναι αδόμητες. Το αδόμητο τμήμα είναι χέρσο.

(3). Το φυσικό όριο βλάστησης συνίσταται από χαμηλή ποώδη φυσική βλάστηση (λειχήνες, βρύα, αγριόχορτα).

Β. Το γεγονός ότι στην περιοχή δεν εντοπίστηκαν παράκτιοι φυσικοί πόροι.

Με την έννοια φυσικοί πόροι νοείται το σύνολο των πρώτων υλών που προέρχονται από τη φύση, δηλαδή από το έδαφος, τα δάση, τα ύδατα, και αξιοποιούνται βιομηχανικώς.

Γ. Τα πορίσματα από την εκτίμηση των μετεωρολογικών στοιχείων της περιοχής, ήτοι το γεγονός ότι στην περιοχή οι κρατούντες άνεμοι είναι οι Βόρειοι έως Δυτικοί που όμως σπανίως ξεπερνούν τα 7-10Β.

Δ. Τη μορφολογία του πυθμένα, ο οποίος κατά πάσα πιθανότητα έχει βραχώδη ανώμαλη σύσταση, όπως προκύπτει από την αυτοψία μακροσκοπικά αλλά και τα διαθέσιμα βυθομετρικά στοιχεία από άλλες μελέτες. Συγκεκριμένα σε απόσταση 25μ από την ακτή το βάθος είναι 10μ , σε απόσταση 300μ το βάθος είναι 60μ και σε απόσταση 750 μ από την ακτογραμμή το βάθος είναι 150μ. Ελήφθη λοιπόν υπόψη και το ότι σε περιοχές με μικρά βάθη και μικρές κλίσεις του βυθού, όπου η θραύση του κύματος και η εκτόνωση της ενέργειας του γίνεται σε μεγάλη απόσταση από την ακτογραμμή, η επίδραση του κύματος στην ακτή είναι μικρή ενώ σε περιπτώσεις ακτών με μεγάλες κλίσεις βυθού και μεγάλα βάθη κοντά στην ακτή όπου η θραύση των κυμάτων συντελείται κοντά στην ακτή ή ακόμη και πάνω σ' αυτή ο κυματισμός καλύπτει κατά κανόνα μεγάλο εύρος ακτής προκειμένου να εκτονωθεί. Επίσης η ύπαρξη ανώμαλου βραχώδους πυθμένα ή υφάλων, μπροστά στην εξεταζόμενη ακτή, επιδρά στην χάραξη της γραμμής του αιγιαλού, δεδομένου ότι τέτοιου είδους σχηματισμοί συντελούν στη διαφοροποίηση του κυματικού πεδίου από θέση σε θέση εντός της παράκτιας ζώνης.

Ε. Τον τομέα ανάπτυξης κυματισμού σε σχέση με το μέτωπο της ακτής, ότι δηλαδή πρόκειται για ακτή με σχετικά μεγάλο ανάπτυγμα πελάγους καθώς και το ότι μεγάλο ανάπτυγμα θαλάσσιας έκτασης συμβάλλει στη δημιουργία μεγαλύτερης έντασης κυματικού πεδίου σε σχέση με κλειστές θαλάσσιες περιοχές (όρμους ή κόλπους) που έχουν ίδια ένταση ανέμου.

ΣΤ. Την μη ύπαρξη τεχνικών έργων στη περιοχή

Ζ. Τη μη ύπαρξη εγκεκριμένων χωροταξικών κατευθύνσεων και χρήσεων γης που να επηρεάζουν την εξεταζόμενη παράκτια ζώνη.

Η. Την μη ύπαρξη δημόσιων κτημάτων κάθε κατηγορίας που βρίσκονται σε άμεση γειτνίαση με την παράκτια ζώνη. Δεν υπάρχουν καταγεγραμμένα

Θ. Την μή ύπαρξη Κτηματολογίου

Ι. Τη μη ύπαρξη ευπαθών οικοσυστημάτων και προστατευόμενων περιοχών στην εξεταζόμενη περιοχή, αποφασίζουμε:

Και καθορίζουμε επί του ως ανωτέρω τοπογραφικού διαγράμματος: α) Τη γραμμή του μέγιστου χειμερίου κύματος με μαύρη συνεχή πολυγωνική γραμμή και στοιχεία 1΄΄, 2΄΄, 3΄΄, 4΄΄, 5΄΄, 6΄, 7΄, 8΄, 9΄, 10΄, 11΄, 12΄, 13΄. Στη συνέχεια, με προσαύξηση του χειμέριου κύματος κατά 12 μ σύμφωνα με τις ισχύουσες διατάξεις, ορίστηκε η γραμμή αιγιαλού με κόκκινη πολυγωνική γραμμή και στοιχεία 1.2.3.4.5.6.7.8.9.10.11.12.13.

β) Δεν ορίζεται γραμμή παραλίας, διότι η γραμμή αιγιαλού τέμνει τα προς τη θάλασσα όρια των ιδιοκτησιών.


Η Επιτροπή

Η Πρόεδρος


ΑΙΚΑΤΕΡΙΝΗ ΣΤΙΒΑΚΤΑΚΗ


Τα Μέλη

ΔΗΜΗΤΡΙΟΣ ΓΕΡΓΑΤΣΟΥΛΗΣ
ΝΙΚΟΛΑΟΣ ΣΟΥΡΟΥΝΗΣ
ΙΩΑΝΝΗΣ ΛΑΜΠΡΟΣ
ΑΝΔΡΕΑΣ ΔΙΑΚΙΔΗΣ

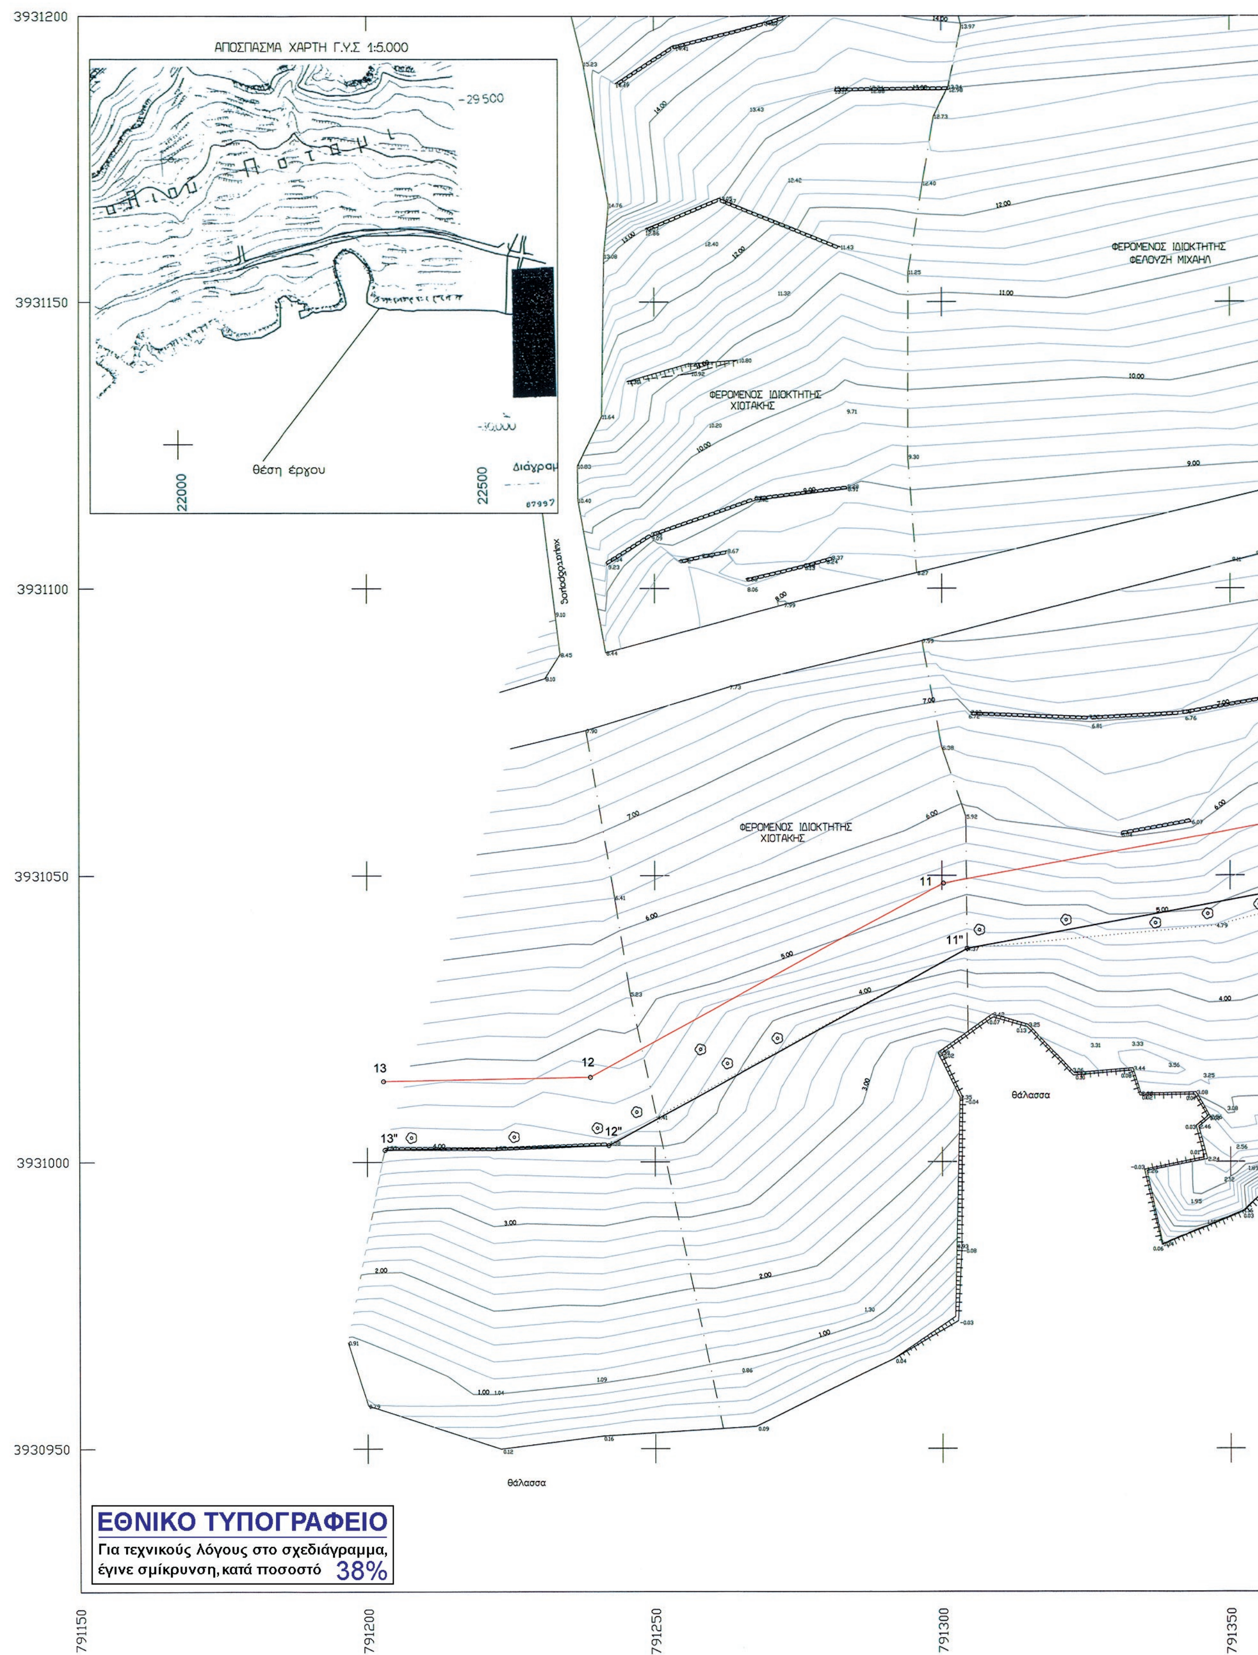

ΕΘΝΙΚΟ ΤΥΠΟΓΡΑΦΕΙΟ
Για τεχνικούς λόγους στο σχεδιάγραμμα, έγινε σμίκρυνση, κατά ποσοστό 38%

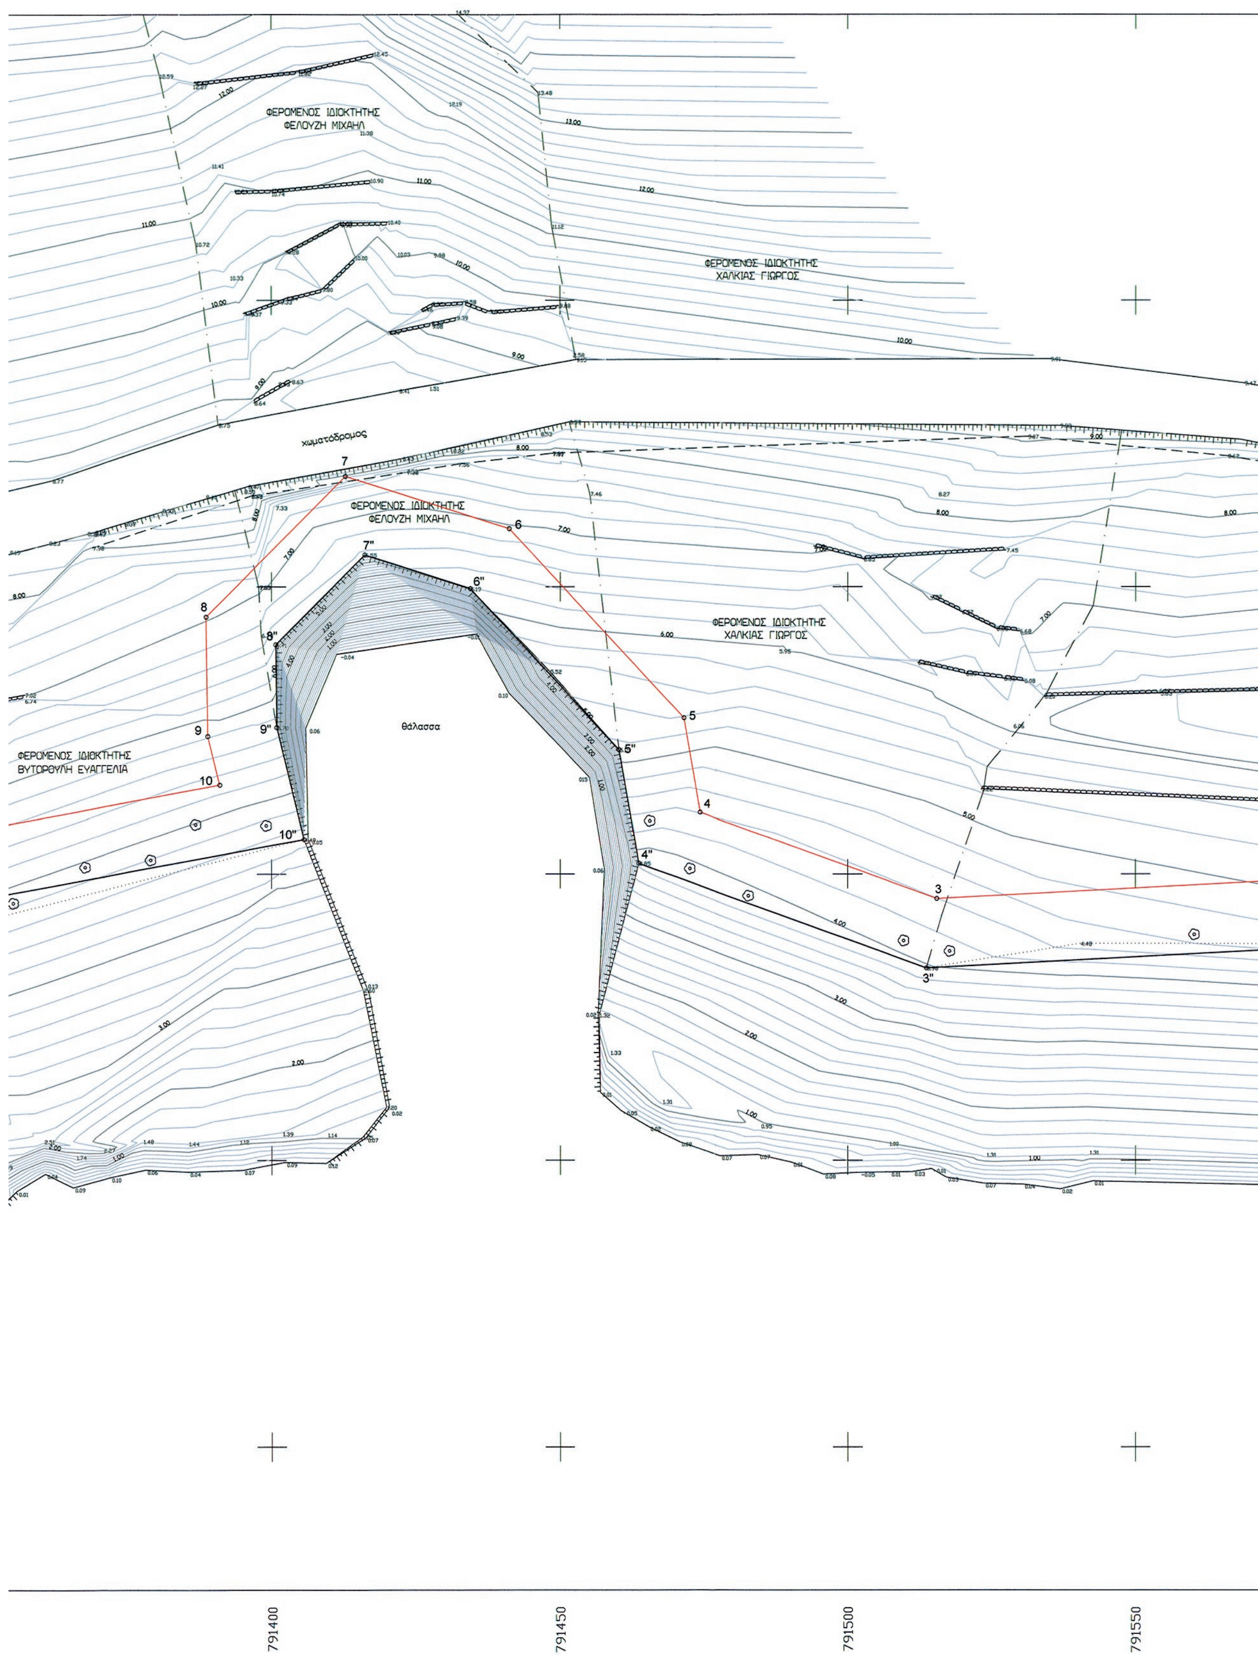
ΦΕΡΟΜΕΝΟΣ ΙΔΙΟΚΤΗΤΗΣ
ΦΕΛΟΥΖΗ ΜΙΧΑΗΛ
ΦΕΡΟΜΕΝΟΣ ΙΔΙΟΚΤΗΤΗΣ
ΧΑΛΚΙΑΣ ΓΙΩΡΓΟΣ
χωματόδρομος
ΦΕΡΟΜΕΝΟΣ ΙΔΙΟΚΤΗΤΗΣ
ΦΕΛΟΥΖΗ ΜΙΧΑΗΛ
ΦΕΡΟΜΕΝΟΣ ΙΔΙΟΚΤΗΤΗΣ
ΧΑΛΚΙΑΣ ΓΙΩΡΓΟΣ
θάλασσα
ΦΕΡΟΜΕΝΟΣ ΙΔΙΟΚΤΗΤΗΣ
ΒΥΤΟΡΘΥΛΗ ΕΥΑΓΓΕΛΙΑ
7
6
7"
6"
8
8"
5
9
9"
5"
10
4
10"
4"
3
3"
791400
791450
791500
791550

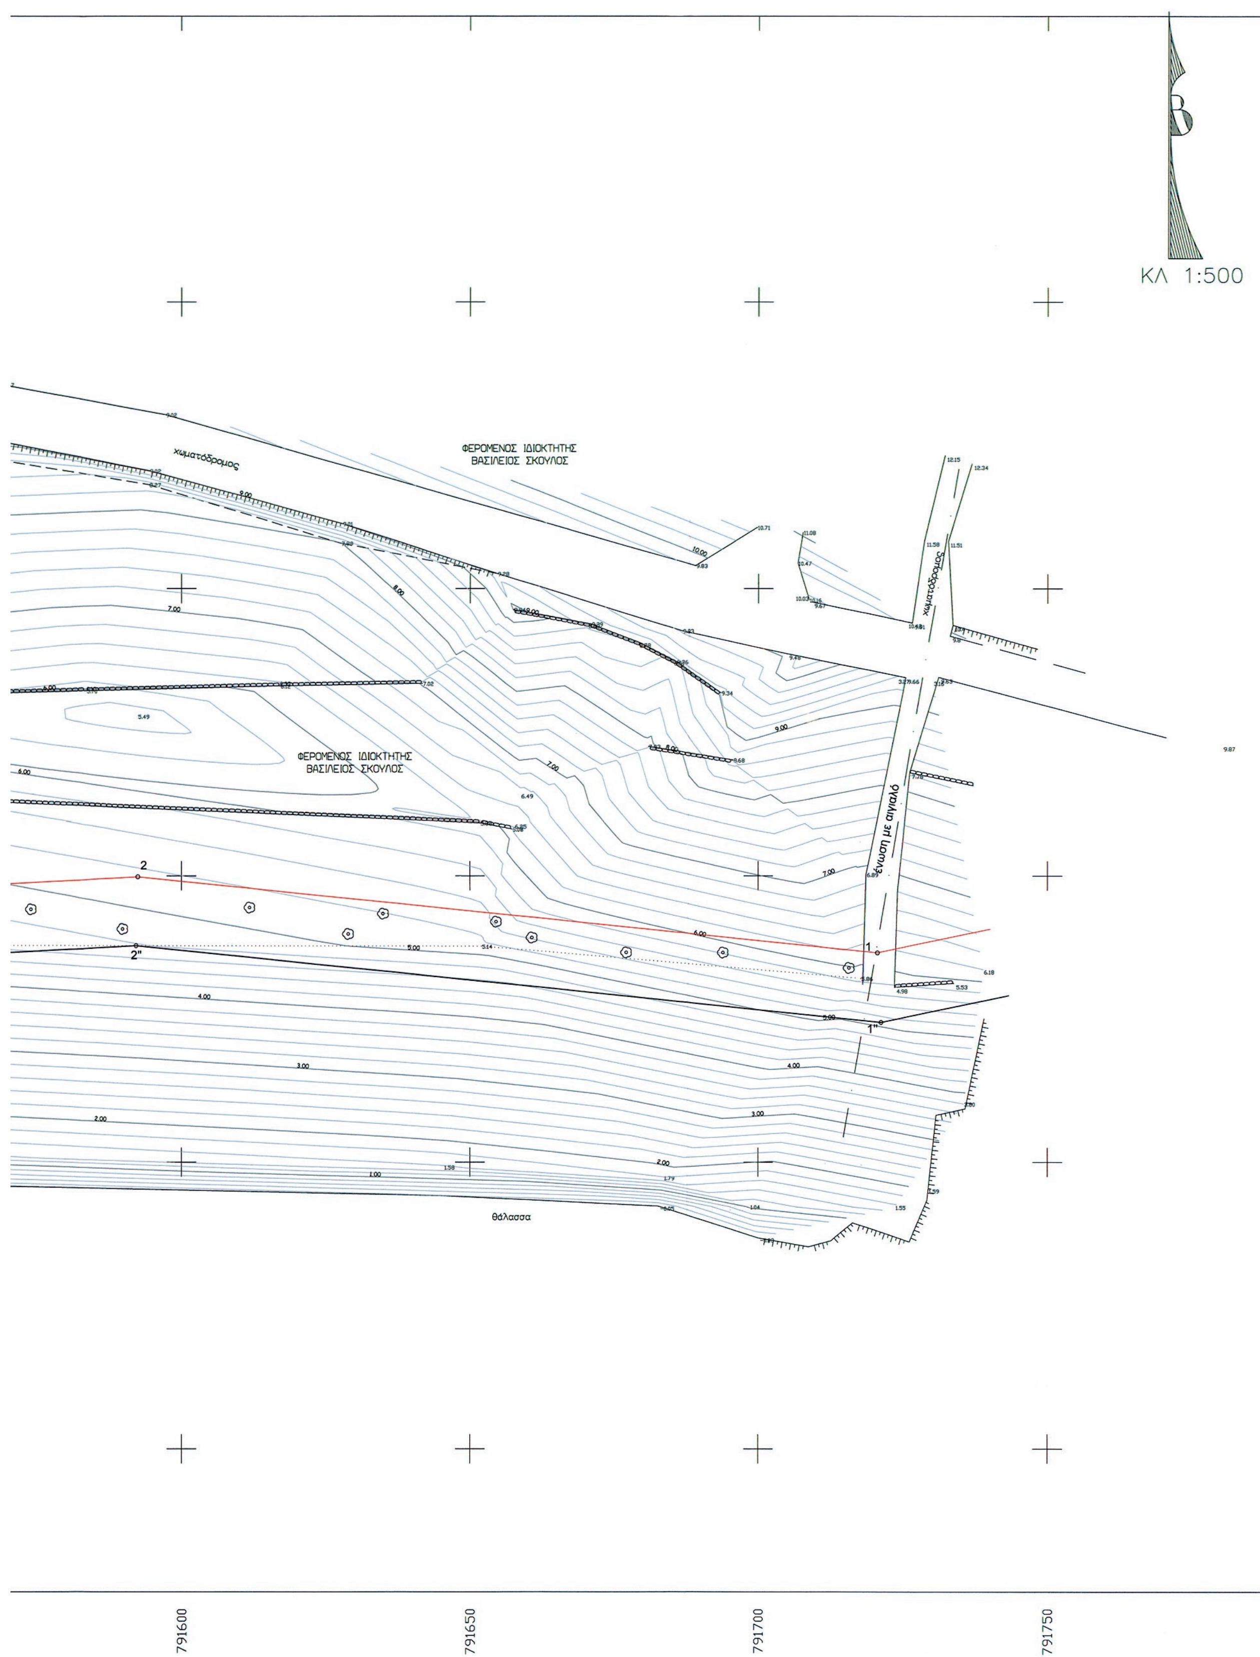

ΚΛ 1:500
ΦΕΡΟΜΕΝΟΣ ΙΔΙΟΚΤΗΤΗΣ
ΒΑΣΙΛΕΙΟΣ ΣΚΟΥΛΟΣ
χωματόδρομος
ΦΕΡΟΜΕΝΟΣ ΙΔΙΟΚΤΗΤΗΣ
ΒΑΣΙΛΕΙΟΣ ΣΚΟΥΛΟΣ
χωματόδρομος
ένωση με αιγιαλό
θάλασσα
791600
791650
791700
791750

500

ΤΟΠΟΓΡΑΦΙΚΟ ΔΙΑΓΡΑΜΜΑ ΚΑΘΟΡΙΣΜΟΥ ΟΡΙΩΝ ΑΙΓΙΑΛΟΥ ΚΑΙ ΠΑΡΑΛΙΑΣ

ΕΠΙΣΠΕΥΔΩΝ : ΦΕΛΟΥΖΗΣ ΜΙΧΑΗΛ
ΜΕΛΕΤΗΤΗΣ : Π. ΠΑΠΑΔΗΜΗΤΡΙΟΥ
ΠΕΡΙΟΧΗ : ΑΡΔΑΝΙ
ΝΟΜΟΣ : ΔΩΔΕΚΑΝΗΣΟΥ
Ο.Τ.Α. : ΔΗΜΟΣ ΚΑΡΠΑΘΟΥ
ΤΡΙΓΩΝΟΜΕΤΡΙΚΗ ΕΞΑΡΤΗΣΗ : ΕΓΣΑ 87
ΥΨΟΜΕΤΡΙΚΗ ΑΦΕΤΗΡΙΑ : Στάθμη θάλασσας κατά τη μέση πλήμμη και χωροσταθμικό δίκτυο Γ.Υ.Σ.
ΧΡΟΝΟΣ ΑΠΟΤΥΠΩΣΗΣ : ΝΟΕΜΒΡΙΟΣ 2009
ΚΛΙΜΑΚΑ : 1 / 500



Ο ΣΥΝΤΑΞΑΣ


ΕΛΕΓΘΗΚΕ
για την ακρίβεια της αποτύπωσης στο έδαφος
Κάρπαθος 17-12 -2010

Χειράκης Ιωάννης
Αγρ.Τοπ. Μηχ/κός Π.Ε

ΠΑΡΑΣΚΕΥΑΣ ΠΑΠΑΔΗΜΗΤΡΙΟΥ
Διπλ.Πολιτικός Μηχ.

ΘΕΩΡΗΘΗΚΕ
για την ακρίβεια της αποτύπωσης στο έδαφος
Κάρπαθος 17-12-2010
Ο Προϊστάμενος Τ.Υ.

ΑΠΟΣΠΑΣΜΑ ΧΑΡΤΗ Γ.Υ.Σ 1:50.000

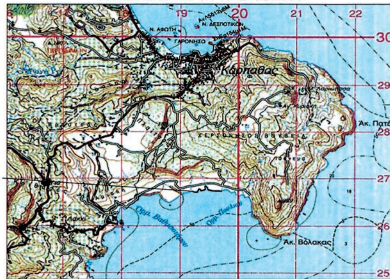

ΥΠΟΜΝΗΜΑ
Ακτογραμμή
Τοίχοι
Οριο ιδιοκτησιών
Θάμνος
Οριογραμμή βλάστησης

T_1

ΥΠΟΜΝΗΜΑ ΕΠΙΤΡΟΠΗΣ αρ. 3 του Ν. 2971/2001

Το παρόν Τοπογραφικό Διάγραμμα συνοδεύει την απο 22 -11 -2012 έκθεση της αρμοδιας επιτροπής την προβλεπόμενη από τις διατάξεις του άρ. 3 του Ν. 2971/2001
Η καθορισθείσα οριογραμμή αιγιαλού αποτελεί το όριο των μεγίστων πλήν συνήθων αναβάσεων του χειμερίου κύματος προσαυξημένου κατά 12μέτρα μόνο στις εκτός σχεδίου πόλεως και οικισμού περιοχές, σύμφωνα με τις διατάξεις του άρθρου 3 του Κ.Δ. 132/29 που διατηρήθηκε σε ισχύ δυνάμει του άρθρου 8 του Ν. 510/1947 και του άρθρου 26 του Ν. 2971/2001
Οι κορυφές της πολυγωνομετρικής οριογραμμής της παραλίας και του χειμερίου κύματος έχουν εξαρτηθεί από το σύστημα ΕΓΣΑ 87 με επισύμανση αυτών από συντεταγμένες που αναφέρονται επί του τοπογραφικού.
Επισπεύδων για τη χάραξη αιγιαλού είναι ο Φελουζής Μιχάλης.
Ο καθορισμός ορίων αιγιαλού διενεργείται για πρώτη φορά στην εν λόγω περιοχή.
Δεν υπάρχουν κτίσματα αντός του ορίου του κοινόχρηστου χώρου.
-Μαύρη γραμμή με στοιχεία κορυφών 1",2",3",...,12",13"
οριογραμμή μέγιστου χειμέριου κύματος
-Κόκκινη γραμμή με στοιχεία κορυφών 1,2,3,...,12,13
οριογραμμή αιγιαλού

Η ΕΠΙΤΡΟΠΗ

1 Ο ΠΡΟΕΔΡΟΣ

ΣΤΙΒΑ[illegible] ΑΙΚΑΤΕΡΙΝΗ
ΕΦΟΡΙΑΚΟΣ ΠΕ. Α.
ΠΡΟΪΣΤ/ΝΗ Δ.Ο.Υ. ΚΑΡΠΑΘΟΥ

ΤΑ ΜΕΛΗ
2.
3.
4.
5.

791800

ΠΙΝΑΚΑΣ ΣΥΝΤ/ΝΩΝ ΤΡΙΓΩΝΟΜΕΤΡΙΚΩΝ ΚΑΙ ΣΤΑΣΕΩΝ

T144015	790638.17	3932307.82	160.03
S1	791366.62	3931105.19	7.84
S2	791529.35	3931140.88	10.08
S3	791568.26	3931125.7	9.12
S3	791706.6	3931086.56	10.25

ΠΙΝΑΚΑΣ ΣΥΝΤ/ΝΩΝ ΤΩΝ ΚΟΡΥΦΩΝ ΑΙΓΙΑΛΟΥ

1	791720.54	3931036.55
2	791592.53	3931049.81
3	791515.59	3931045.68
4	791474.3	3931060.76
5	791471.45	3931077.17
6	791441.18	3931110.16
7	791412.86	3931119.29
8	791388.67	3931094.78
9	791388.94	3931074
10	791390.98	3931065.53
11	791300.26	3931048.64
12	791238.73	3931014.79
13	791202.83	3931014.07

ΠΙΝΑΚΑΣ ΣΥΝΤ/ΝΩΝ ΤΩΝ ΚΟΡΥΦΩΝ ΧΕΙΜΕΡΙΟΥ ΚΥΜΑΤΟΣ

1"	791721.17	3931024.42
2"	791592.23	3931037.78
3"	791513.78	3931033.56
4"	791463.66	3931051.86
5"	791460.23	3931071.65
6"	791434.49	3931099.71
7"	791416.21	3931105.6
8"	791400.73	3931089.92
9"	791400.92	3931075.5
10"	791405.61	3931056.04
11"	791304.36	3931037.2
12"	791241.92	3931002.85
13"	791203.07	3931002.08

ΕΛΛΗΝΙΚΗ ΔΗΜΟΚΡΑΤΙΑ
ΠΕΡΙΦΕΡΕΙΑ ΝΟΤΙΟΥ ΑΙΓΑΙΟΥ
ΔΗΜΟΣ ΚΑΡΠΑΘΟΥ

ΜΕΛΕΤΗ:ΧΑΡΑΞΗ ΑΙΓΙΑΛΟΥ ΣΤΗ ΘΕΣΗ
ΑΡΔΑΝΙ
ΤΟΠΟΓΡΑΦΙΚΕΣ ΕΡΓΑΣΙΕΣ

ΤΟΠΟΓΡΑΦΙΚΟ ΔΙΑΓΡΑΜΜΑ

ΑΝΑΔΟΧΟΣ ΠΑΡΑΣΚΕΥΑΣ ΠΑΠΑΔΗΜΗΤΡΙΟΥ ΠΟΛΙΤΙΚΟΣ ΜΗΧ/ΚΟΣ

Ρόδος 17/12/10
ΘΕΩΡΗΘΗΚΕ
Ο Προϊστ. Κτημ. Υπηρεσ.ας Δωδ/σου





Ελέγχθηκε ως προς την ακρίβεια της αποτύπωσης
Ρόδος 17.12.2010
Ο Μηχανικός της Κτηματικής Υπηρεσίας Δωδεκανήσου
Χειράκης Ιωάννης
Αγρον. & Τοπογράφος Μηχανικός ΠΕ
Υπουργείου Οικονομικών
Αρ. Τ.Ε.Ε. 72836

ΚΛΙΜΑΚΑ 1:500

ΤΕΧΝΙΚΗ ...	ΚΑΡΠΑΘΟΣ	Ο ΕΠΙΒΛΕΠΩΝ ΜΗΧΑΝΙΚΟΣ	
	ΚΑΡΠΑΘΟΣ		

ΠΑΡΑΣΚΕΥΑΣ ΠΑΠΑΔΗΜΗΤΡΙΟΥ
ΔΙΠΛΩΜ. ΠΟΛΙΤΙΚΟΣ ΜΗΧΑΝΙΚΟΣ
ΠΟΛΥΤΕΧΝΕΙΟΥ ΠΑΒΙΑΣ
ΜΕΛΟΣ Τ.Ε.Ε. ΑΡΙΘΜΟΣ ΜΗΤΡΩΟΥ 25761
ΚΑΡΠΑΘΟΣ, ΤΗΛ 22450 - ΚΑΣΣΟΣ, ΤΗΛ. 41230

ΕΓΚΡΙΤΙΚΗ ΑΠΟΦΑΣΗ

ΕΘΝΙΚΟ ΤΥΠΟΓΡΑΦΕΙΟ

ΕΦΗΜΕΡΙΣ ΤΗΣ ΚΥΒΕΡΝΗΣΕΩΣ

ΤΙΜΗ ΠΩΛΗΣΗΣ ΦΥΛΛΩΝ ΤΗΣ ΕΦΗΜΕΡΙΔΑΣ ΤΗΣ ΚΥΒΕΡΝΗΣΕΩΣ

Σε έντυπη μορφή:

- Για τα Φ.Ε.Κ. από 1 έως 16 σελίδες σε 1 € προσαυξανόμενη κατά 0,20 € για κάθε επιπλέον οκτασέλιδο ή μέρος αυτού.
- Για τα φωτοαντίγραφα Φ.Ε.Κ. σε 0,15 € ανά σελίδα.

Σε μορφή DVD/CD:

Τεύχος	Ετήσια έκδοση	Τριμηνιαία έκδοση	Μηνιαία έκδοση
Α΄	150 €	40 €	15 €
Β΄	300 €	80 €	30 €
Γ΄	50 €	-	-
Υ.Ο.Δ.Δ.	50 €	-	-
Δ΄	110 €	30 €	-

Τεύχος	Ετήσια έκδοση	Τριμηνιαία έκδοση	Μηνιαία έκδοση
Α.Α.Π.	110 €	30 €	-
Ε.Β.Ι.	100 €	-	-
Α.Ε.Δ.	5 €	-	-
Δ.Δ.Σ.	200 €	-	20 €
Α.Ε.-Ε.Π.Ε.	-	-	100 €

- Η τιμή πώλησης μεμονωμένων Φ.Ε.Κ. σε μορφή cd-rom από εκείνα που διατίθενται σε ψηφιακή μορφή και μέχρι 100 σελίδες, σε 5 € προσαυξανόμενη κατά 1 € ανά 50 σελίδες.

ΕΤΗΣΙΕΣ ΣΥΝΔΡΟΜΕΣ Φ.Ε.Κ.

Τεύχος	Έντυπη μορφή
Α΄	225 €
Β΄	320 €
Γ΄	65 €
Υ.Ο.Δ.Δ.	65 €

Τεύχος	Έντυπη μορφή
Δ΄	160 €
Α.Α.Π.	160 €
Ε.Β.Ι.	65 €
Α.Ε.Δ.	10 €

Τεύχος	Έντυπη μορφή
Α.Ε.-Ε.Π.Ε.	2.250 €
Δ.Δ.Σ.	225 €
Α.Σ.Ε.Π.	70 €
Ο.Π.Κ.	-

- Το τεύχος Α.Σ.Ε.Π. (έντυπη μορφή) θα αποστέλλεται σε συνδρομητές ταχυδρομικά, με την επιβάρυνση των 70 €, ποσό το οποίο αφορά τα ταχυδρομικά έξοδα.

- Η καταβολή γίνεται σε όλες τις Δημόσιες Οικονομικές Υπηρεσίες (Δ.Ο.Υ.). Το πρωτότυπο διπλότυπο (έγγραφο αριθμ. πρωτ. 9067/28.2.2005 2η Υπηρεσία Επιτρόπου Ελεγκτικού Συνεδρίου) με φροντίδα των ενδιαφερομένων, πρέπει να αποστέλλεται ή να κατατίθεται στο Εθνικό Τυπογραφείο (Καποδιστρίου 34, Τ.Κ. 104 32 Αθήνα).
- Σημειώνεται ότι φωτοαντίγραφα διπλοτύπων, ταχυδρομικές Επιταγές για την εξόφληση της συνδρομής, δεν γίνονται δεκτά και θα επιστρέφονται.
- Οι οργανισμοί τοπικής αυτοδιοίκησης, τα νομικά πρόσωπα δημοσίου δικαίου, τα μέλη της Ένωσης Ιδιοκτητών Ημερησίου Τύπου Αθηνών και Επαρχίας, οι τηλεοπτικοί και ραδιοφωνικοί σταθμοί, η Ε.Σ.Η.Ε.Α, τα τριτοβάθμια συνδικαλιστικά όργανα και οι τριτοβάθμιες επαγγελματικές ενώσεις δικαιούνται έκπτωσης πενήντα τοις εκατό (50%) επί της ετήσιας συνδρομής.
- Το ποσό υπέρ Τ.Α.Π.Ε.Τ. (5% επί του ποσού συνδρομής), καταβάλλεται ολόκληρο (Κ.Α.Ε. 3512) και υπολογίζεται πριν την έκπτωση.
- Στην Ταχυδρομική συνδρομή του τεύχους Α.Σ.Ε.Π. δεν γίνεται έκπτωση.

Πληροφορίες για δημοσιεύματα που καταχωρίζονται στα Φ.Ε.Κ. στο τηλ.: 210 5279000.
Φωτοαντίγραφα παλαιών Φ.Ε.Κ.: τηλ.: 210 8220885.

Τα φύλλα όλων των τευχών της Εφημερίδας της Κυβερνήσεως διατίθενται δωρεάν σε ηλεκτρονική μορφή από την ιστοσελίδα του Εθνικού Τυπογραφείου (www.et.gr)

Ηλεκτρονική Διεύθυνση: http://www.et.gr - e-mail: webmaster.et@et.gr

ΟΙ ΥΠΗΡΕΣΙΕΣ ΕΞΥΠΗΡΕΤΗΣΗΣ ΠΟΛΙΤΩΝ ΛΕΙΤΟΥΡΓΟΥΝ ΚΑΘΗΜΕΡΙΝΑ ΑΠΟ 08:00 ΜΕΧΡΙ 13:30



ΑΠΟ ΤΟ ΕΘΝΙΚΟ ΤΥΠΟΓΡΑΦΕΙΟ
ΚΑΠΟΔΙΣΤΡΙΟΥ 34 * ΑΘΗΝΑ 104 32 * ΤΗΛ. 210 52 79 000 * FAX 210 52 21 004